

ETRS GK23 N2000

- MERKKIEN SELITYS
- Kasvukerros
 - Suodatuskerros
 - Salaajasora
 - Salaaja Monitoimiputki 250M
 - Sadevesiputki/kaivo
 - Eroosiosuojauksen louheesta
 - Maapato (Savi/louhe)
 - Kiviverhoilu
 - Maisemoidaan/nurmetetaan
 - Nykyinen pintakerros kerätään ja asennetaan uudelleen.

NYKYISEN UOMAN POHJAN TÄYTÖ PLV n.30-70: KERROKSET:

- NYKYINEN PINTAMAA/ KASVUKERROS 30cm
- SUODATINKANGAS N3 5-16mm 70-120cm
- SUODATUSKERROS
- SUODATINKANGAS N3



NYKYINEN KASVUKERROS KERÄTÄÄN JA ASETETAAN LOPUKSI TAKAISIN MUIDEN KERROSTEN RAKENTAMISEN JÄLKEEN.

PLV n.50-70 SALAOJA KAIVETAAN POHJALLE SALAOJAKAIVANTOON.

OJAN POHJAUOMA JA LIETEPESÄT VERHOILLAN SAVELLA PAKSUUS NOIN 30CM. POHJALLE JA REUNOILLE SEULANPÄÄKIVIA.

MAANPADOT RAKENNETAAN SAVESTA. POHJALLE LOUHETTA.

- KÄVELYPOLKU:
- KIVITUHKA 0-8mm 5CM
 - MURSKE 16-32mm 30CM
 - KASVUKERROS KORV MURSKE 16-32mm.
 - SUODATINKANGAS N3.

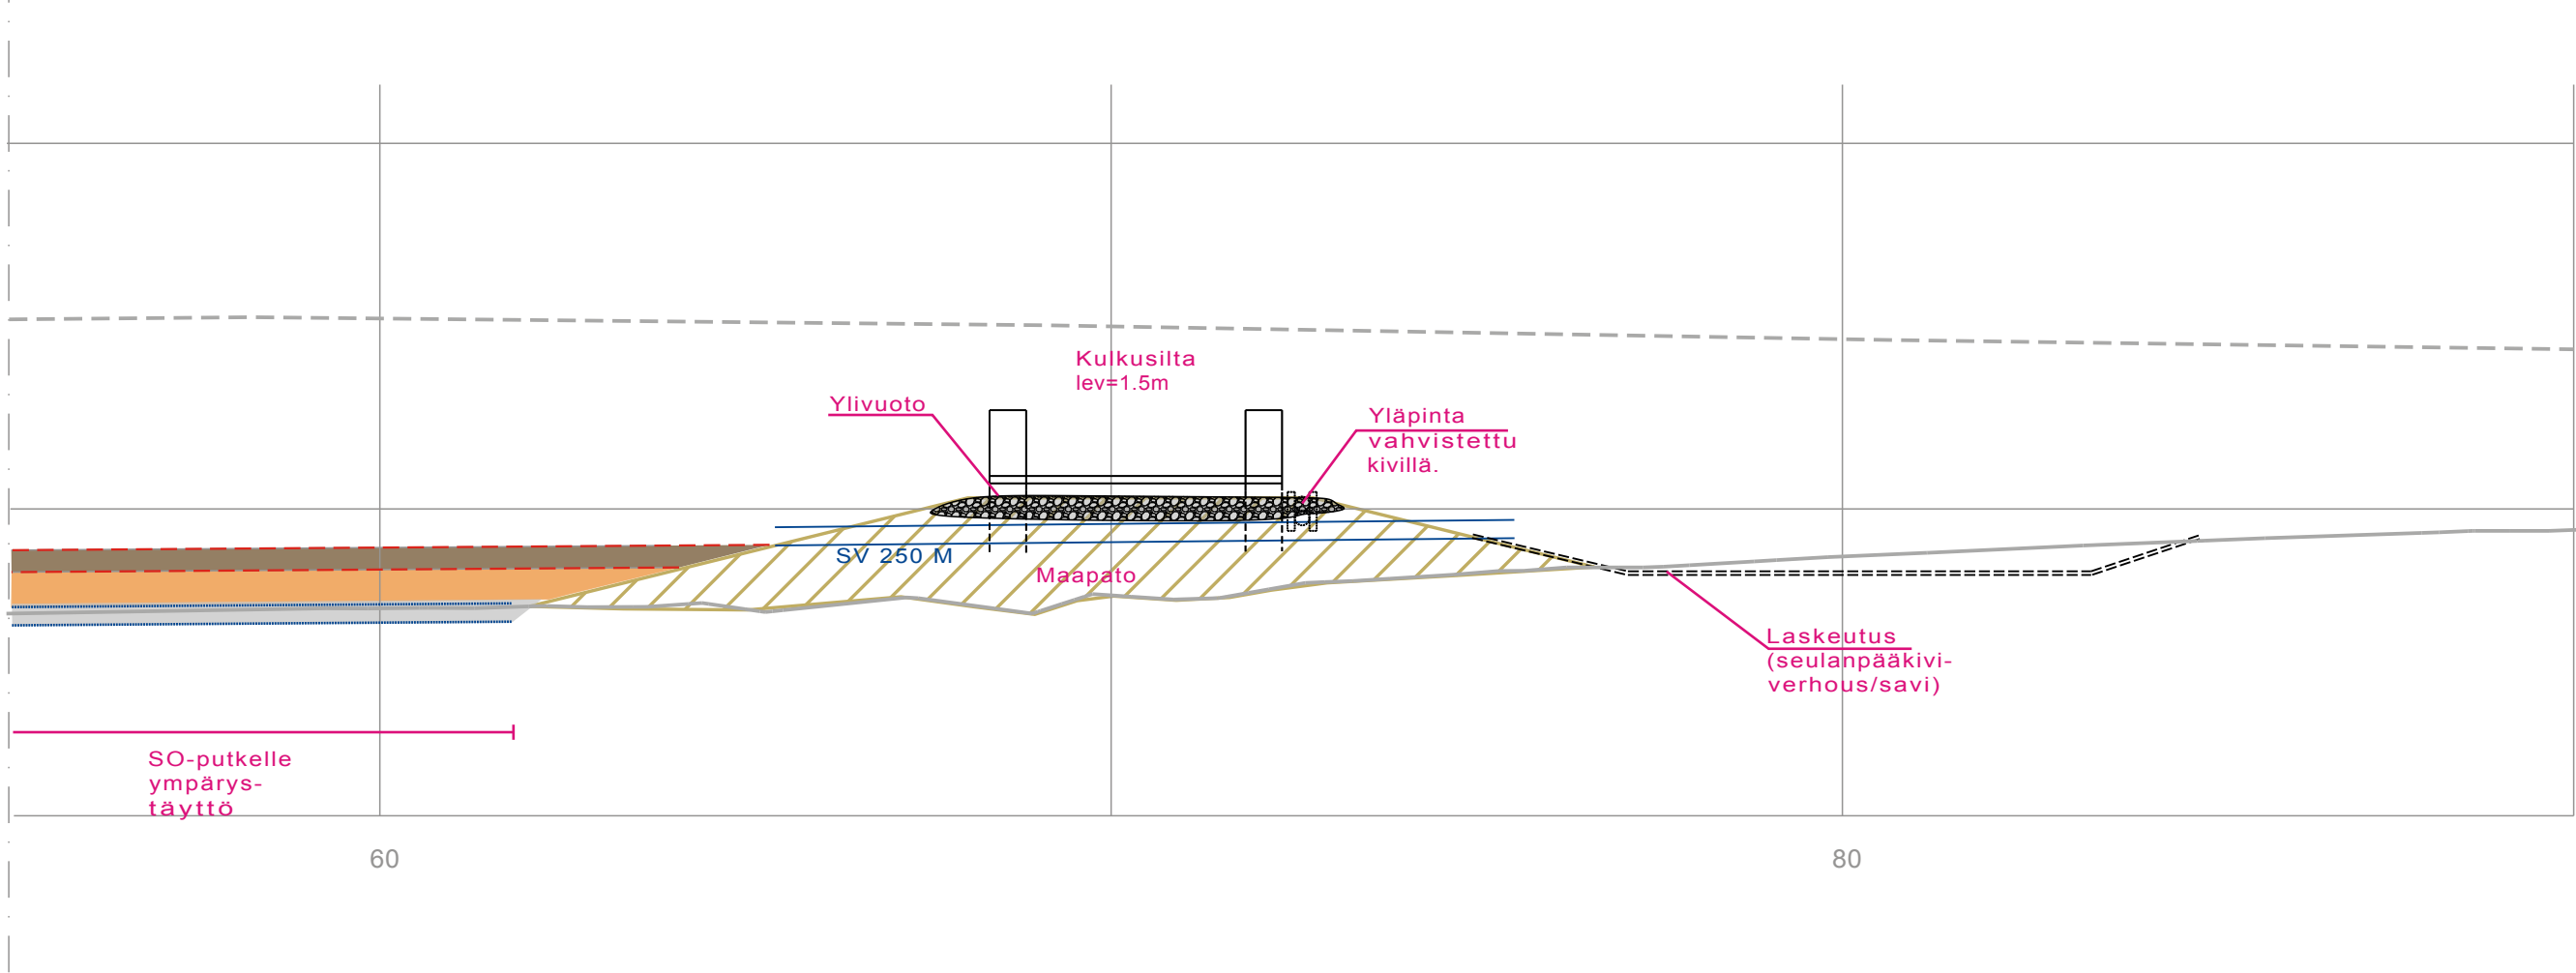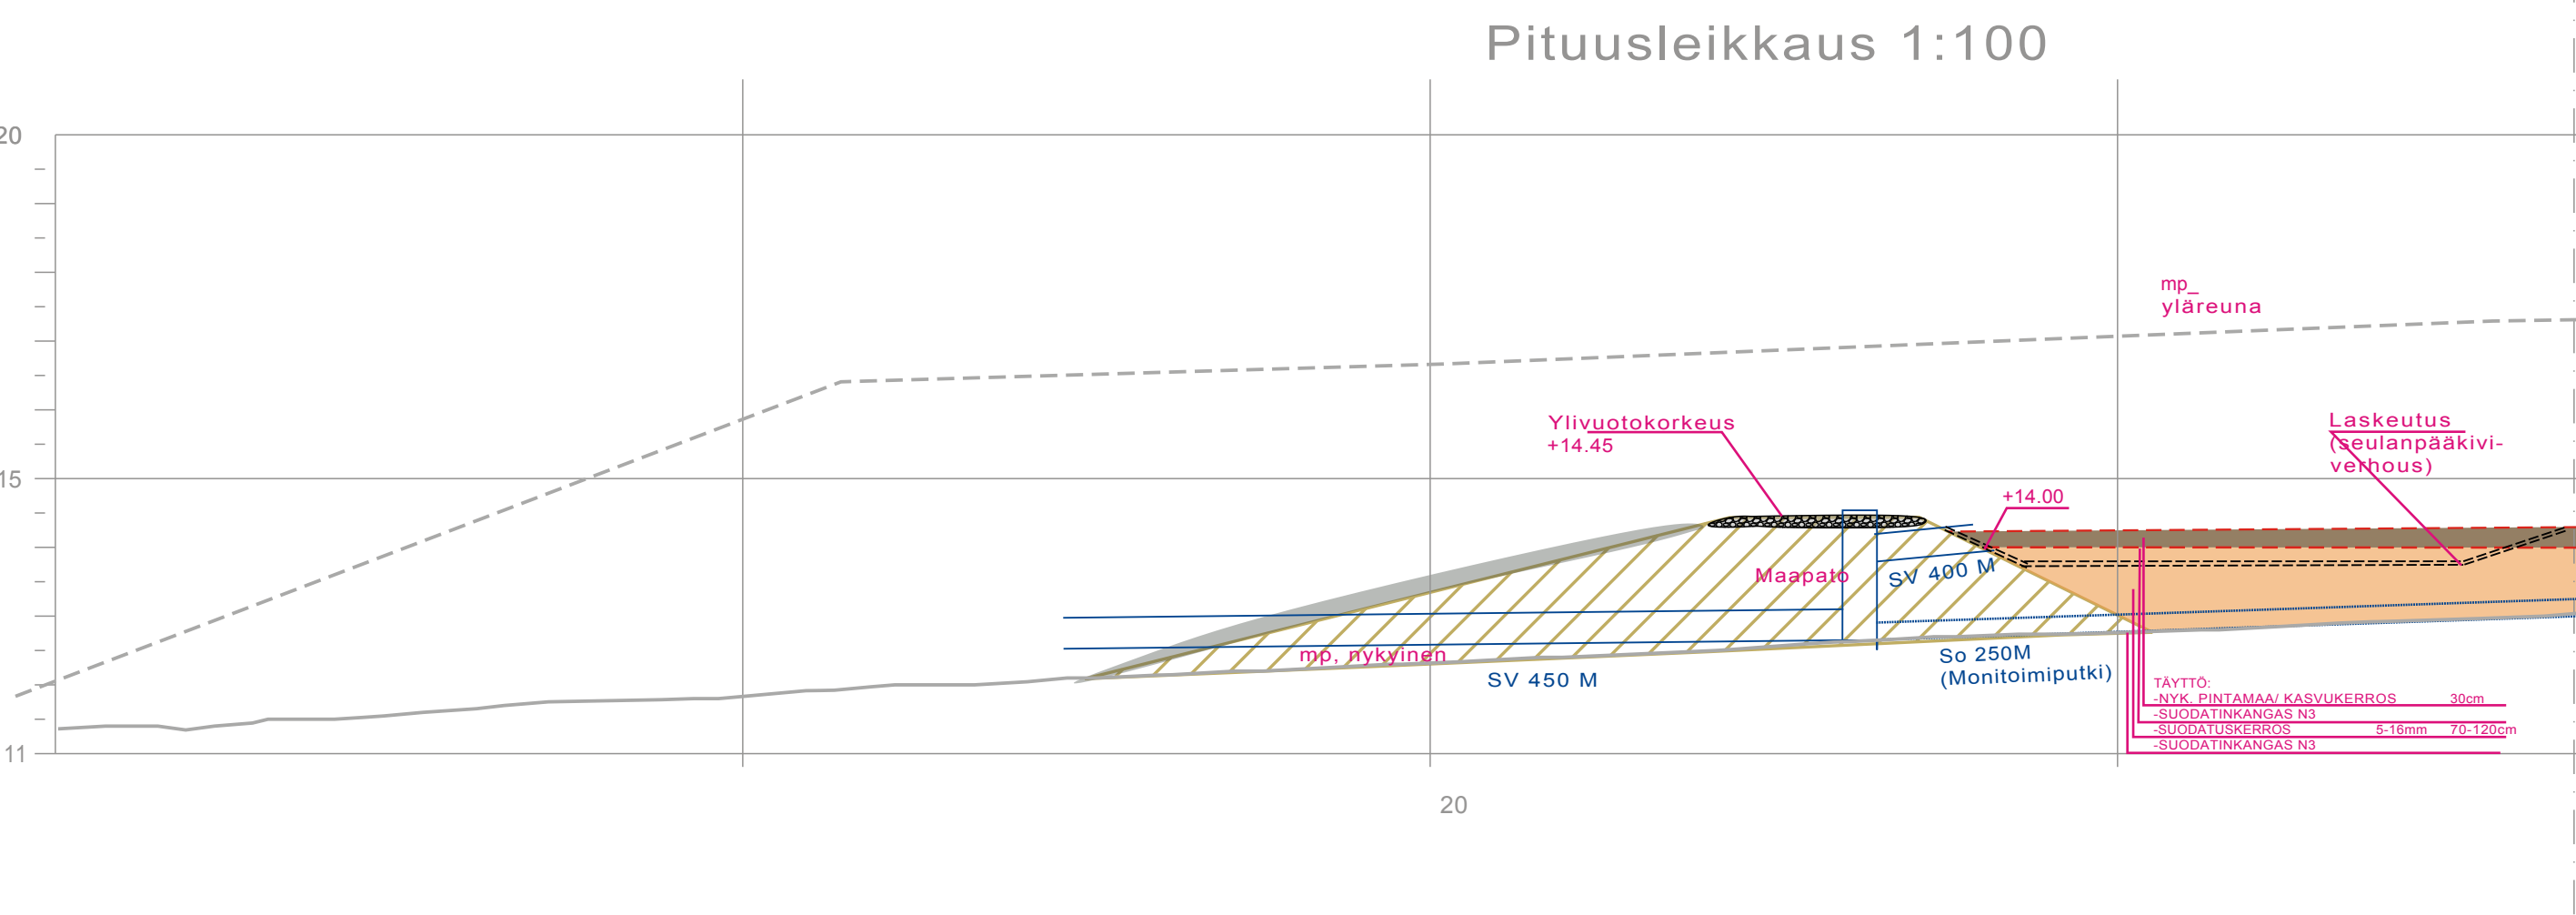

A Korkeuksien tarkistus		EV	5.11.2019
Tunnus	Muutos	Muuttaja	Paiväys
OSA KTLA	KORTTELI TILA	TONTTI	RNO
RAKENNUSKORTTELI		ARKISTOMERKINTÖJÄ	
RAKENNUSKORTTELI		PIIRUSTUSLAJI	
RAKENNUSKORTTELI		PIIRUSTUKSEN SISÄLTÖ	
Kyöstiänto		MITTAKAAVAT	
		Asemapiirustus	
		Leikkauskuvat	
		1:100	
LIEDON KUNTA		PVM	
KAAVOITUS JA TEKNISET PALVELUT		14.6.2019	
PL 24 * 21421 LIETO * (02) 4873 300		PIIR. N O MUUTOS	
TK		A	