
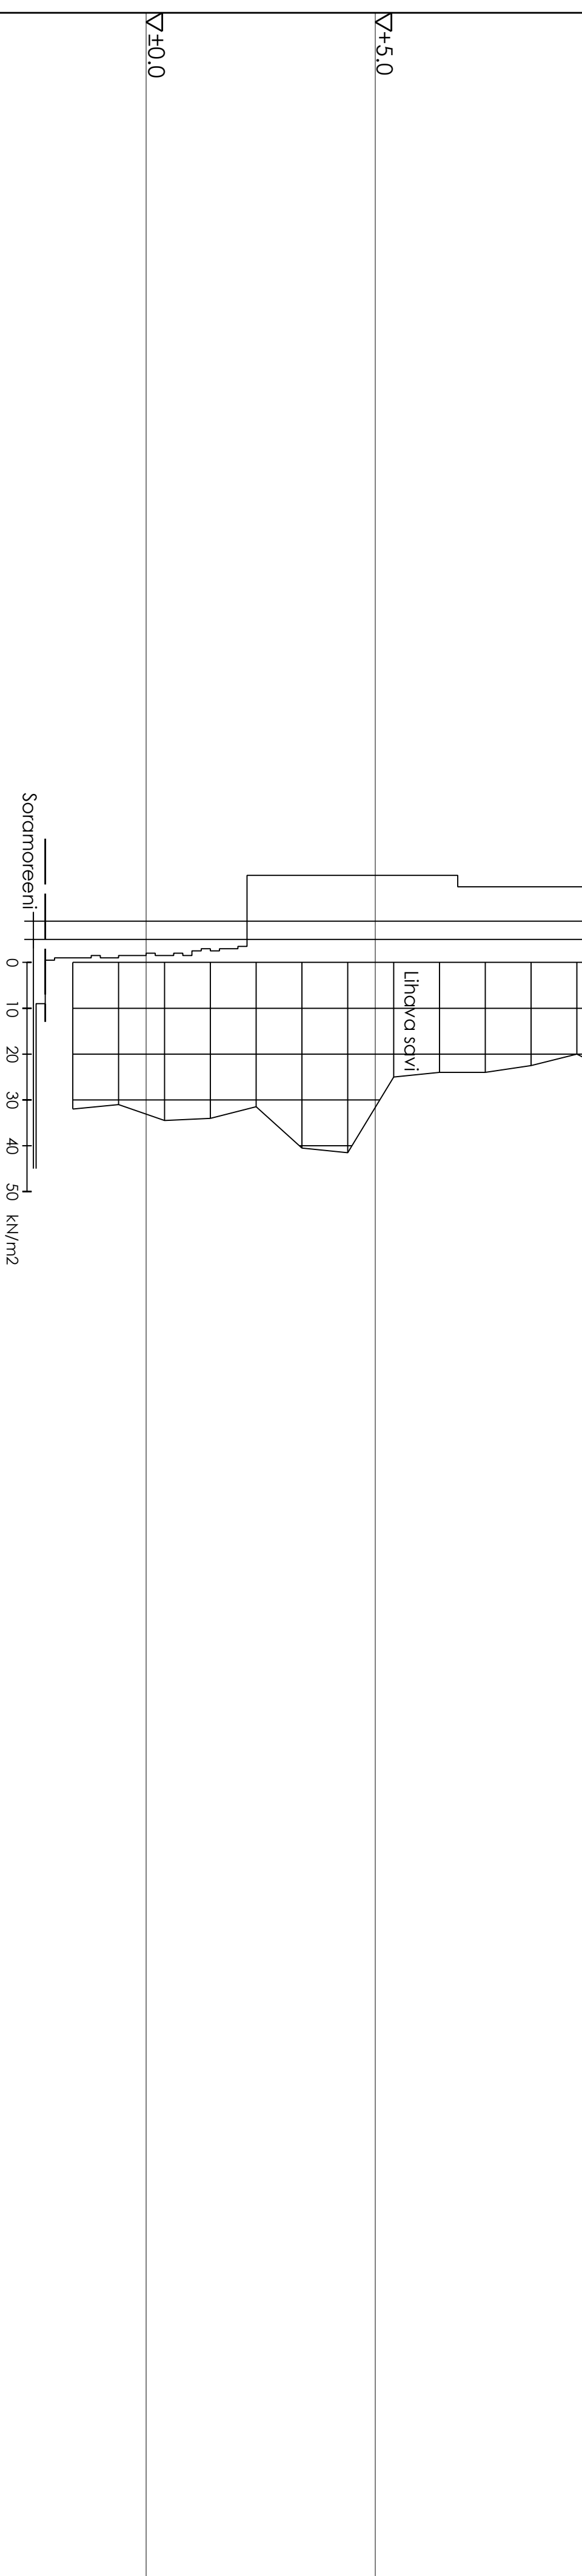


LEIKKAUS N3 - N3

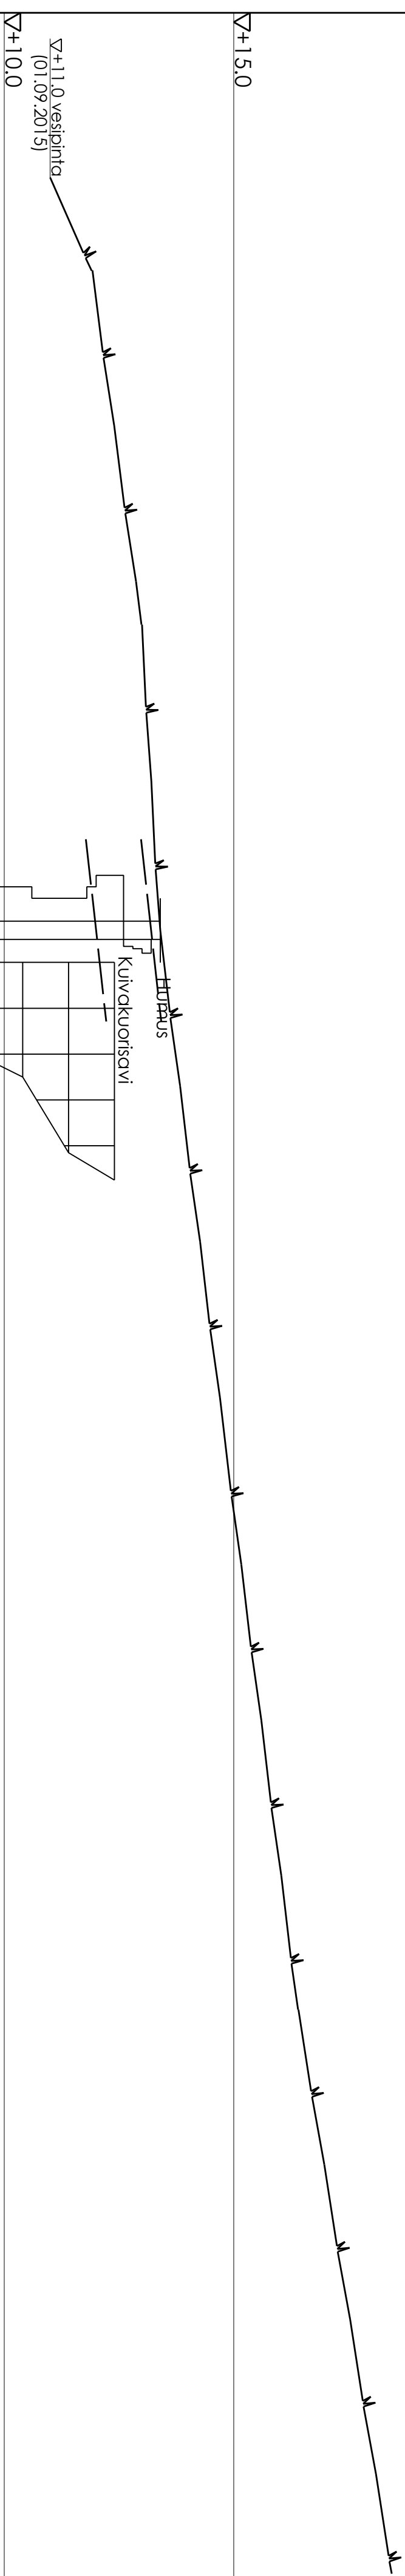

K.osa/K:to	Kohtien/To	Tonni/Rento	Vaaraomaiden oikistomien/työ varten
Rakennustöidenpide			Pinatuloji POHJASUITEET
Rakennuskohteen nimi ja osoite LIEDON KUNTA AURAJOKIRANNAN VIRKISTYSALUE LIETO			Pinatulojen sijainti LEIKKAUS N3 - N3
Projekti/ ML Suunnitelma JS	Päivä/työ 28.10.2015 Tarkastus 		Suunnitelma: työ- ja pirstakuvamäärä GEO 153996.4
			Muutos