



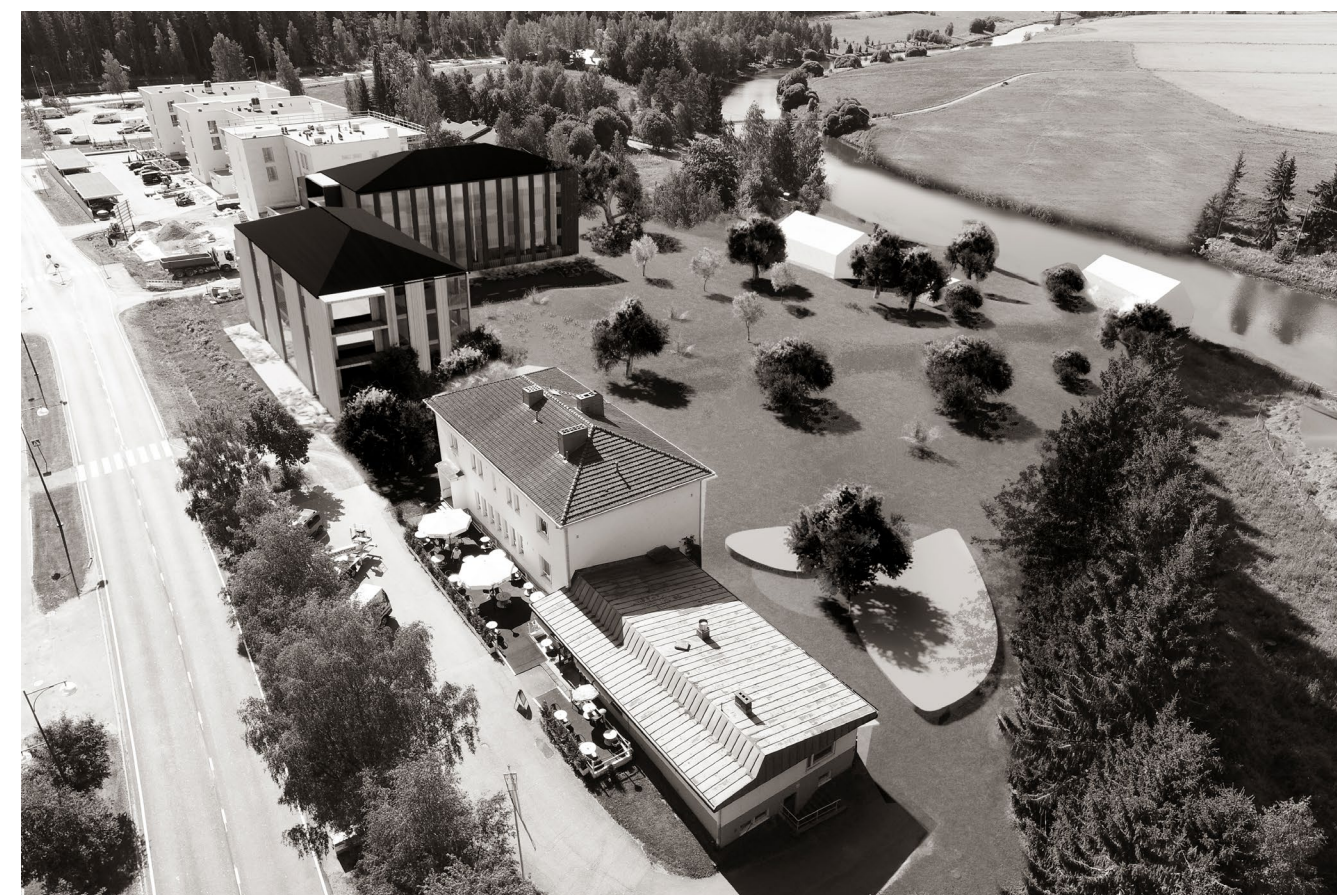

Liedon jokirannan asunnot sijoittuvat Aurajoen valtakunnallisesti merkittävään kansallismaisemaan. Suunnitelmassa alueelle muodostuu uusi kerrostuma kiehtovasta uudesta arkkitehtuurista.

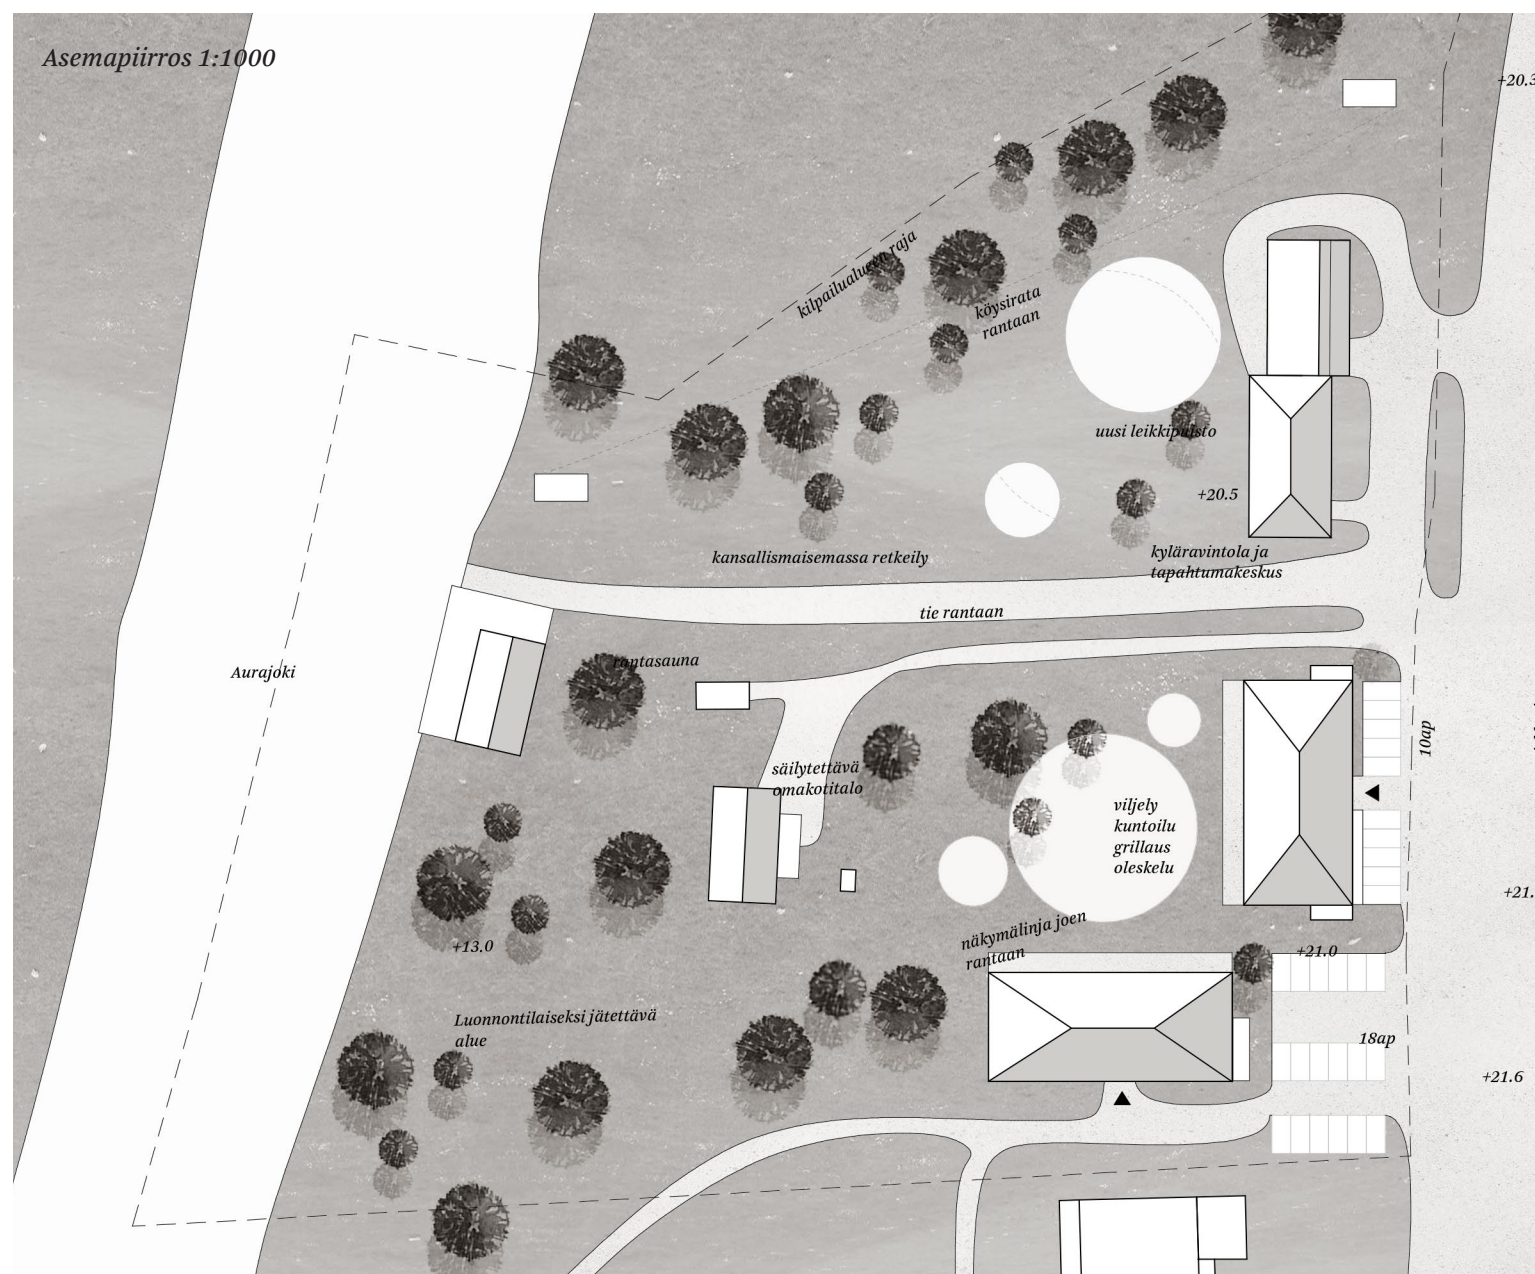


Upotuskuva

Rakennusmassat rajaavat sisälleen viehättävän alueen. Lasten leikkipuisto ja rakennushistoriallisesti arvokas funktionalistinen säästöpankki muodostavat elävän kokonaisuuden. Länteen avautuva yhteispiha-alue yhdistyy kansallismaisemaan ja funktionalistisen arvorakennuksen, uuden “kylätalon” pihaan nivoen maisemaan uuden sydämen.



Siskokset

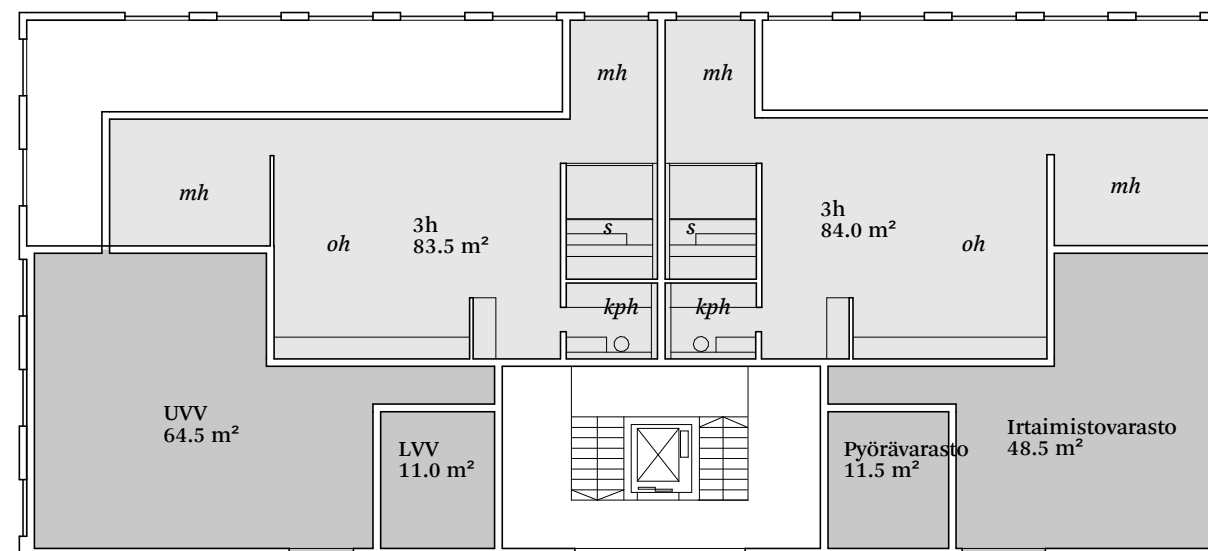

Asunnot ovat tilavia ja valoisia. Jokaisesta asunnosta on näkymä yhteispihalle ja leikkipuistoon, joka avautuu aurajoelle. Neliöissä ja kaksioissa on saunat. Asuinarkkitehtuuri on kauttaaltaan korkealaatuista.


Talo A
3h 84 m2 8 kpl
3h 48 m2 6 kpl
yht. 14 asuntoa

Talo B
4h 97 m2 4 kpl
4h 98 m2 4 kpl
2h 37 m2 6 kpl
yht. 14 asuntoa
Autopaikat, irtaimistovarastot ja polkupyöräpaikat
28 kpl


Rakennusoikeus yh 2408 k-m2
Bruttoala 2817 br-m2

Lisäksi rantasauna 130 k-m2
Säästöpankki 450 k-m2

Talo B

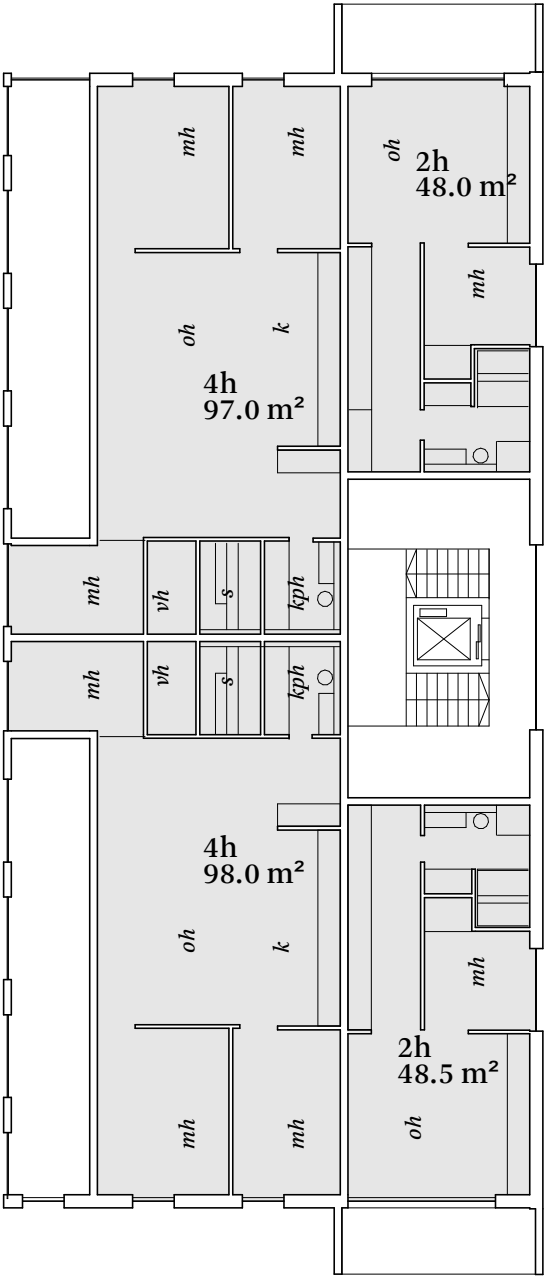


Talo A

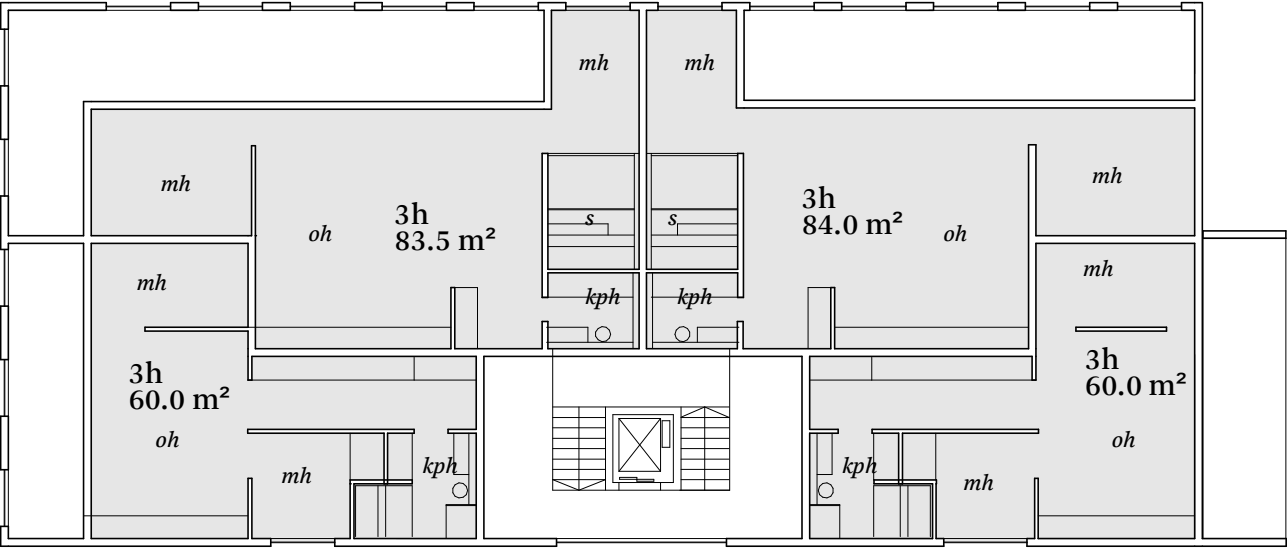

2-4 krs. 1:200




Alueleikkaus kohtisuoraan Kirkkotieltä 1:500

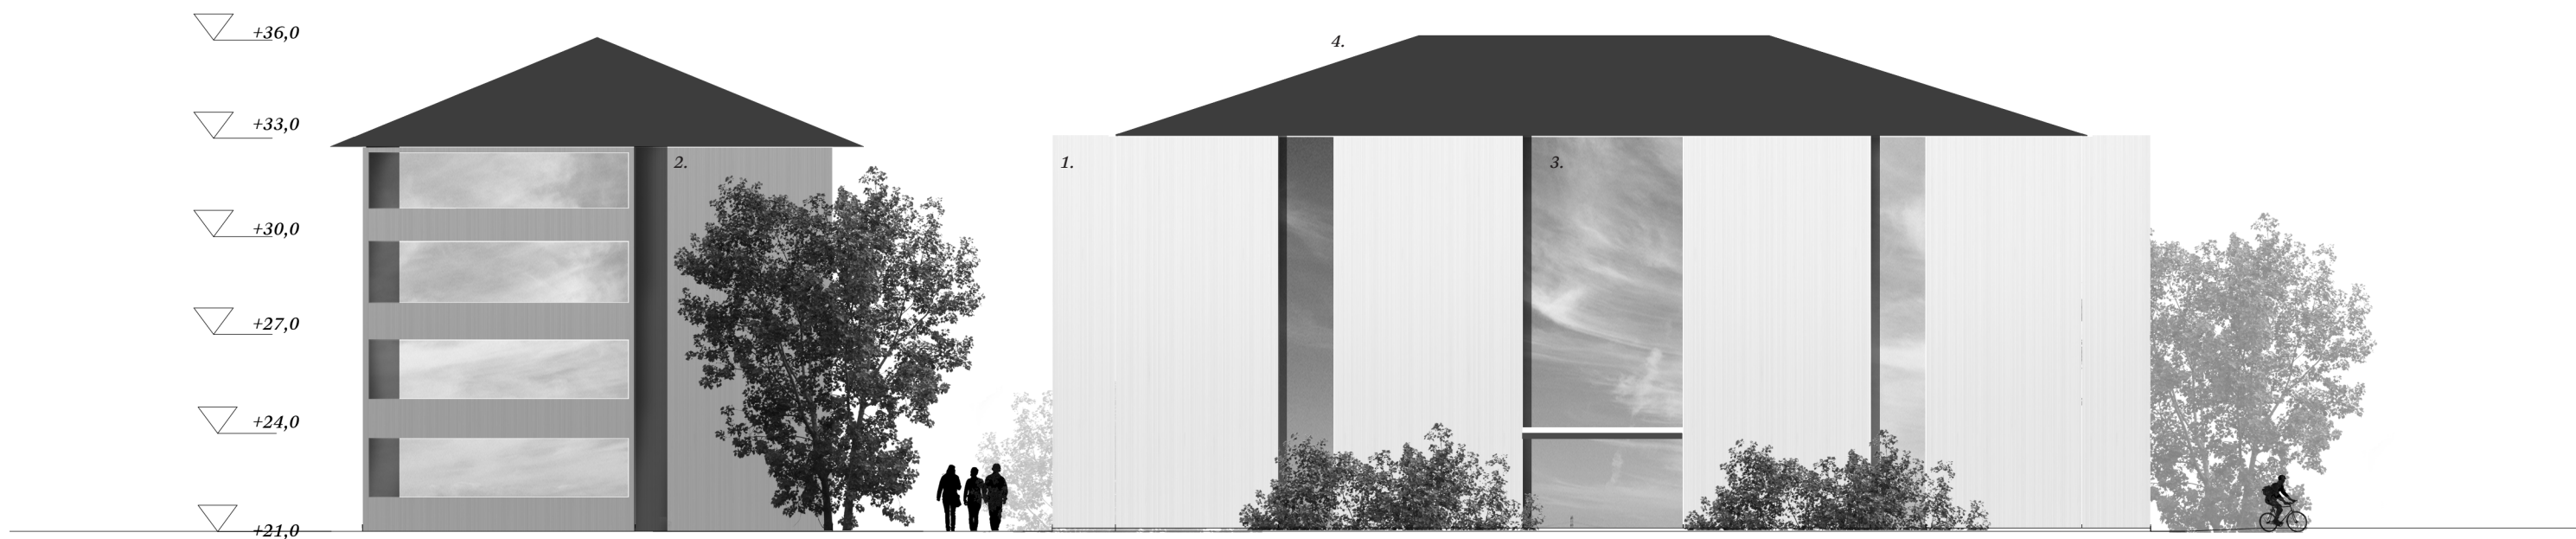

Julkisivu 1:200

Julkisivumateriaalit

1. Siperianlehtikuusi, kuultokäsitelty
2. Puujulkisivu, punamulta
3. Lasi
4. Konesaumattu pelti

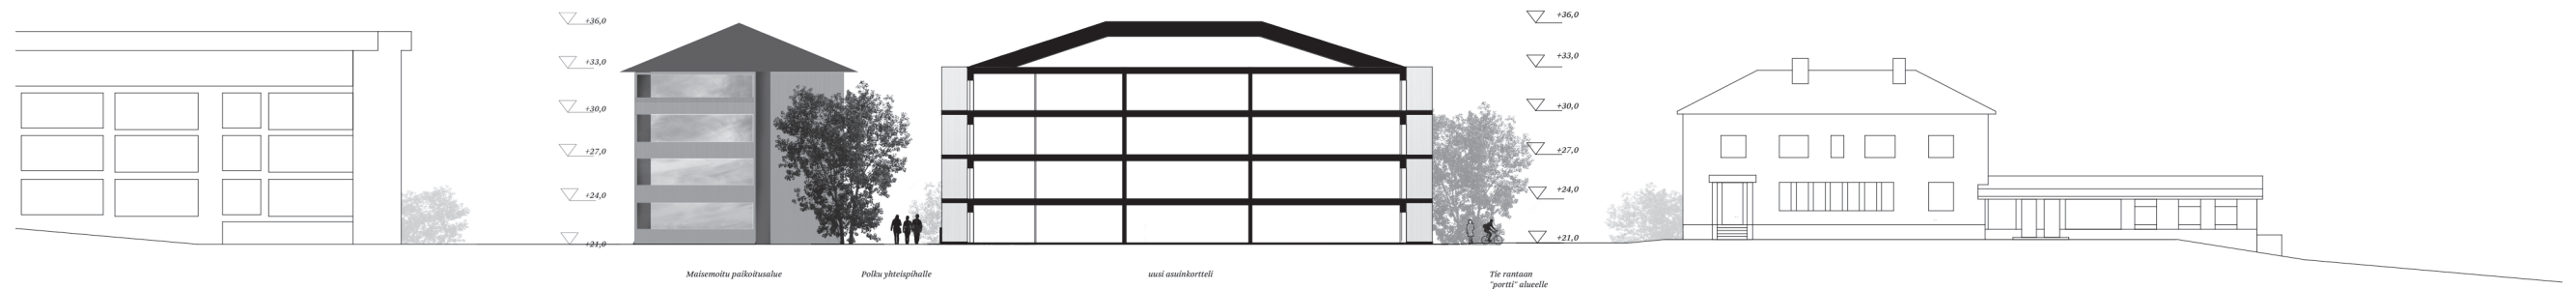

olemassaoleva uudisrakennus

Maisemoitu paikoitusalue


Polku yhteispihalle

uusi asuinkortteli

Tie rantaan
"portti" alueelle

Suojeltu funktionalistinen rakennus
Uusi kylätalo

Kirkkotien suuntainen alueleikkaus 1:500

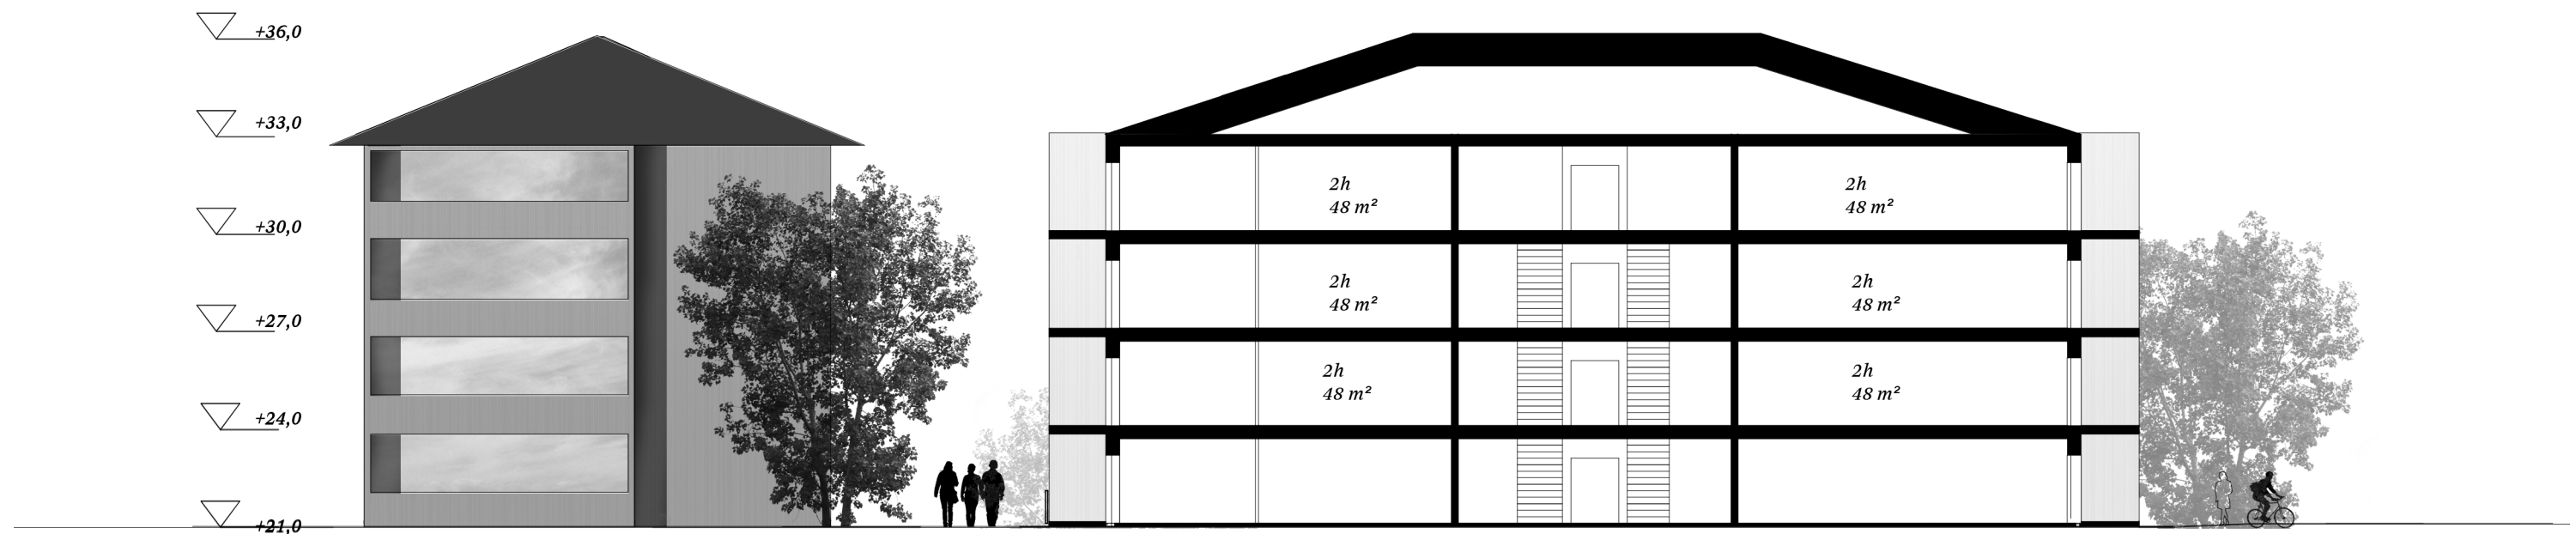

Maisemoitu paikoitusalue

Polku yhteispihalle

uusi asuinkortteli

Tie rantaan
"portti" alueelle

Leikkaus 1:200