


TASTONMETSÄ 2 / LOUHENPOLKU

ASEMAKAAVA JA ASEMAKAAVAN MUUTOS

LUONNOS 6.5.2021

Hakala II

3. ILMARINEN

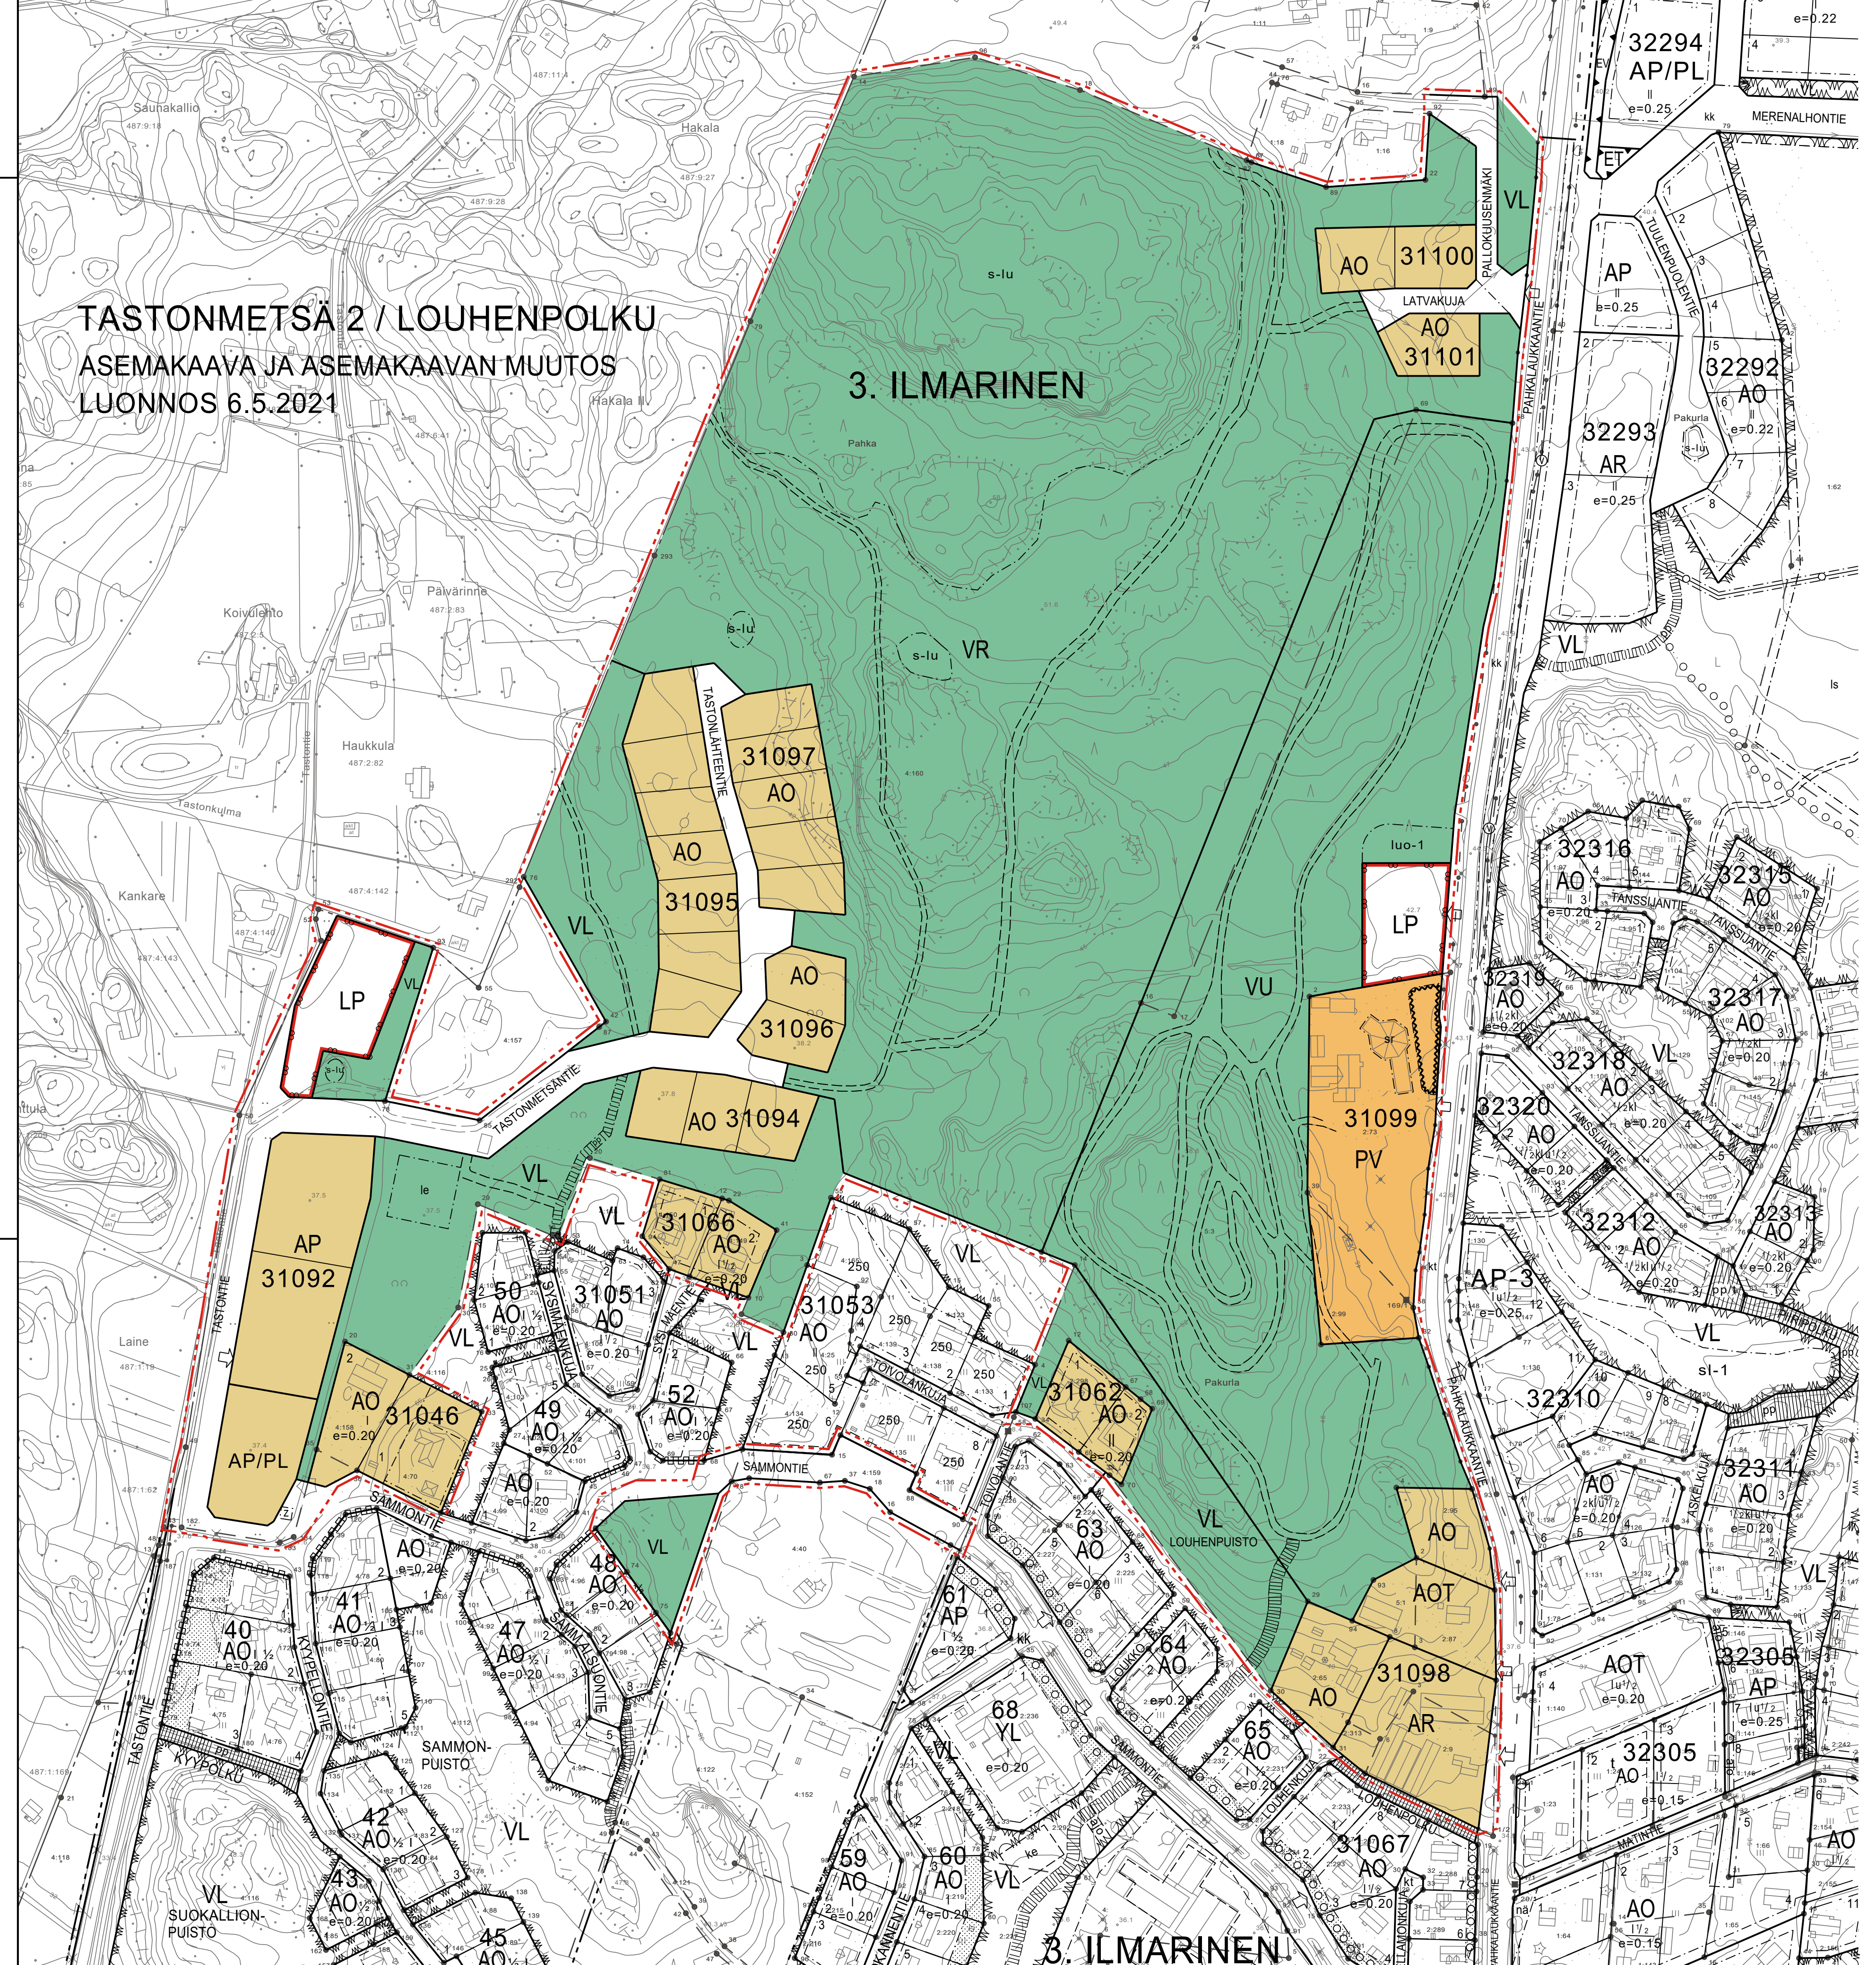

TASTONMETSÄ 2 / LOUHENPOLKU

ASEMAKAAVA JA ASEMAKAAVAN MUUTOS

LUONNOS 6.5.2021

ASEMAKAAVAMERKINNÄT:



Asuinpientalojen korttelialue.




Asuinpientalojen tai lähipalvelurakennusten korttelialue.



Rivitalojen ja muiden kytkettyjen asuinrakennusten korttelialue.



Yhdistettyjen erillispientalojen ja ympäristöhäiriöitä aiheuttamattomien teollisuusrakennusten korttelialue.

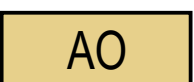

Erillispientalojen korttelialue.



Huvi- ja viihdepalvelurakennusten korttelialue.



Lähivirkistysalue.



Urheilu- ja virkistyspalvelujen alue.



Retkeily- ja ulkoilualue.



Yleinen pysäköintialue.



3 m kaava-alueen rajan ulkopuolella oleva viiva.



Korttelin, korttelinosan ja alueen raja.



Osa-alueen raja.



Ohjeellinen alueen tai osa-alueen raja.



Ohjeellinen tontin raja.

3 ILMA

31066











1

LOUHEN

||

11/2

e=0.20

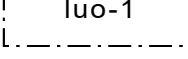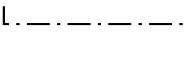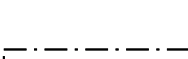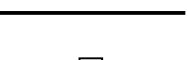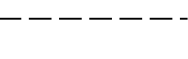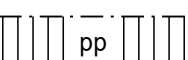 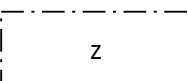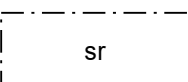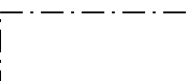

Kunnanosan numero.

Kunnanosan nimi.

Korttelin numero.

Ohjeellisen tontin numero.

Kadun, tien, katuaukion, torin, puiston tai muun yleisen alueen nimi.

Roomalainen numero osoittaa rakennusten, rakennuksen tai sen osan suurimman sallitun kerrosluvun.

Murtoluku roomalaisen numeron jäljessä osoittaa, kuinka suuren osan rakennuksen suurimman kerroksen alasta ullakon tasolla saa käyttää kerrosalaan laskettavaksi tilaksi.

Tehokkuusluku eli kerrosalan suhde tontin pinta-alaan.

Rakennusala.

Suojeltava rakennus.

Rakennusala, jolle saa sijoittaa puistomuuntamon.

Katu.

Ohjeellinen yleiselle jalankululle varattu alueen osa.

Yleiselle jalankululle ja polkupyöräilylle varattu alueen osa.

Ohjeellinen ulkoilupolku

Ajoneuvoliittymän likimääräinen sijainti.

Alueen osa, jolla ei saa suorittaa sen luonnontilaa muuttavia toimenpiteitä.

Alueen osa, jolla sijaitsee paikallinen pienimuotoinen kohde, jonka säilyttäminen luonnontilaisena edistää luonnon monimuotoisuutta.

Rakennusala, jolle tulee toteuttaa rakenteita, joiden äänieristävyys Pakkalaukkaantien suuntaan täyttää Valtioneuvoston päätöksen (VNp993/1992) ohjeavot.